FLUCHT- UND RETTUNGSPLAN

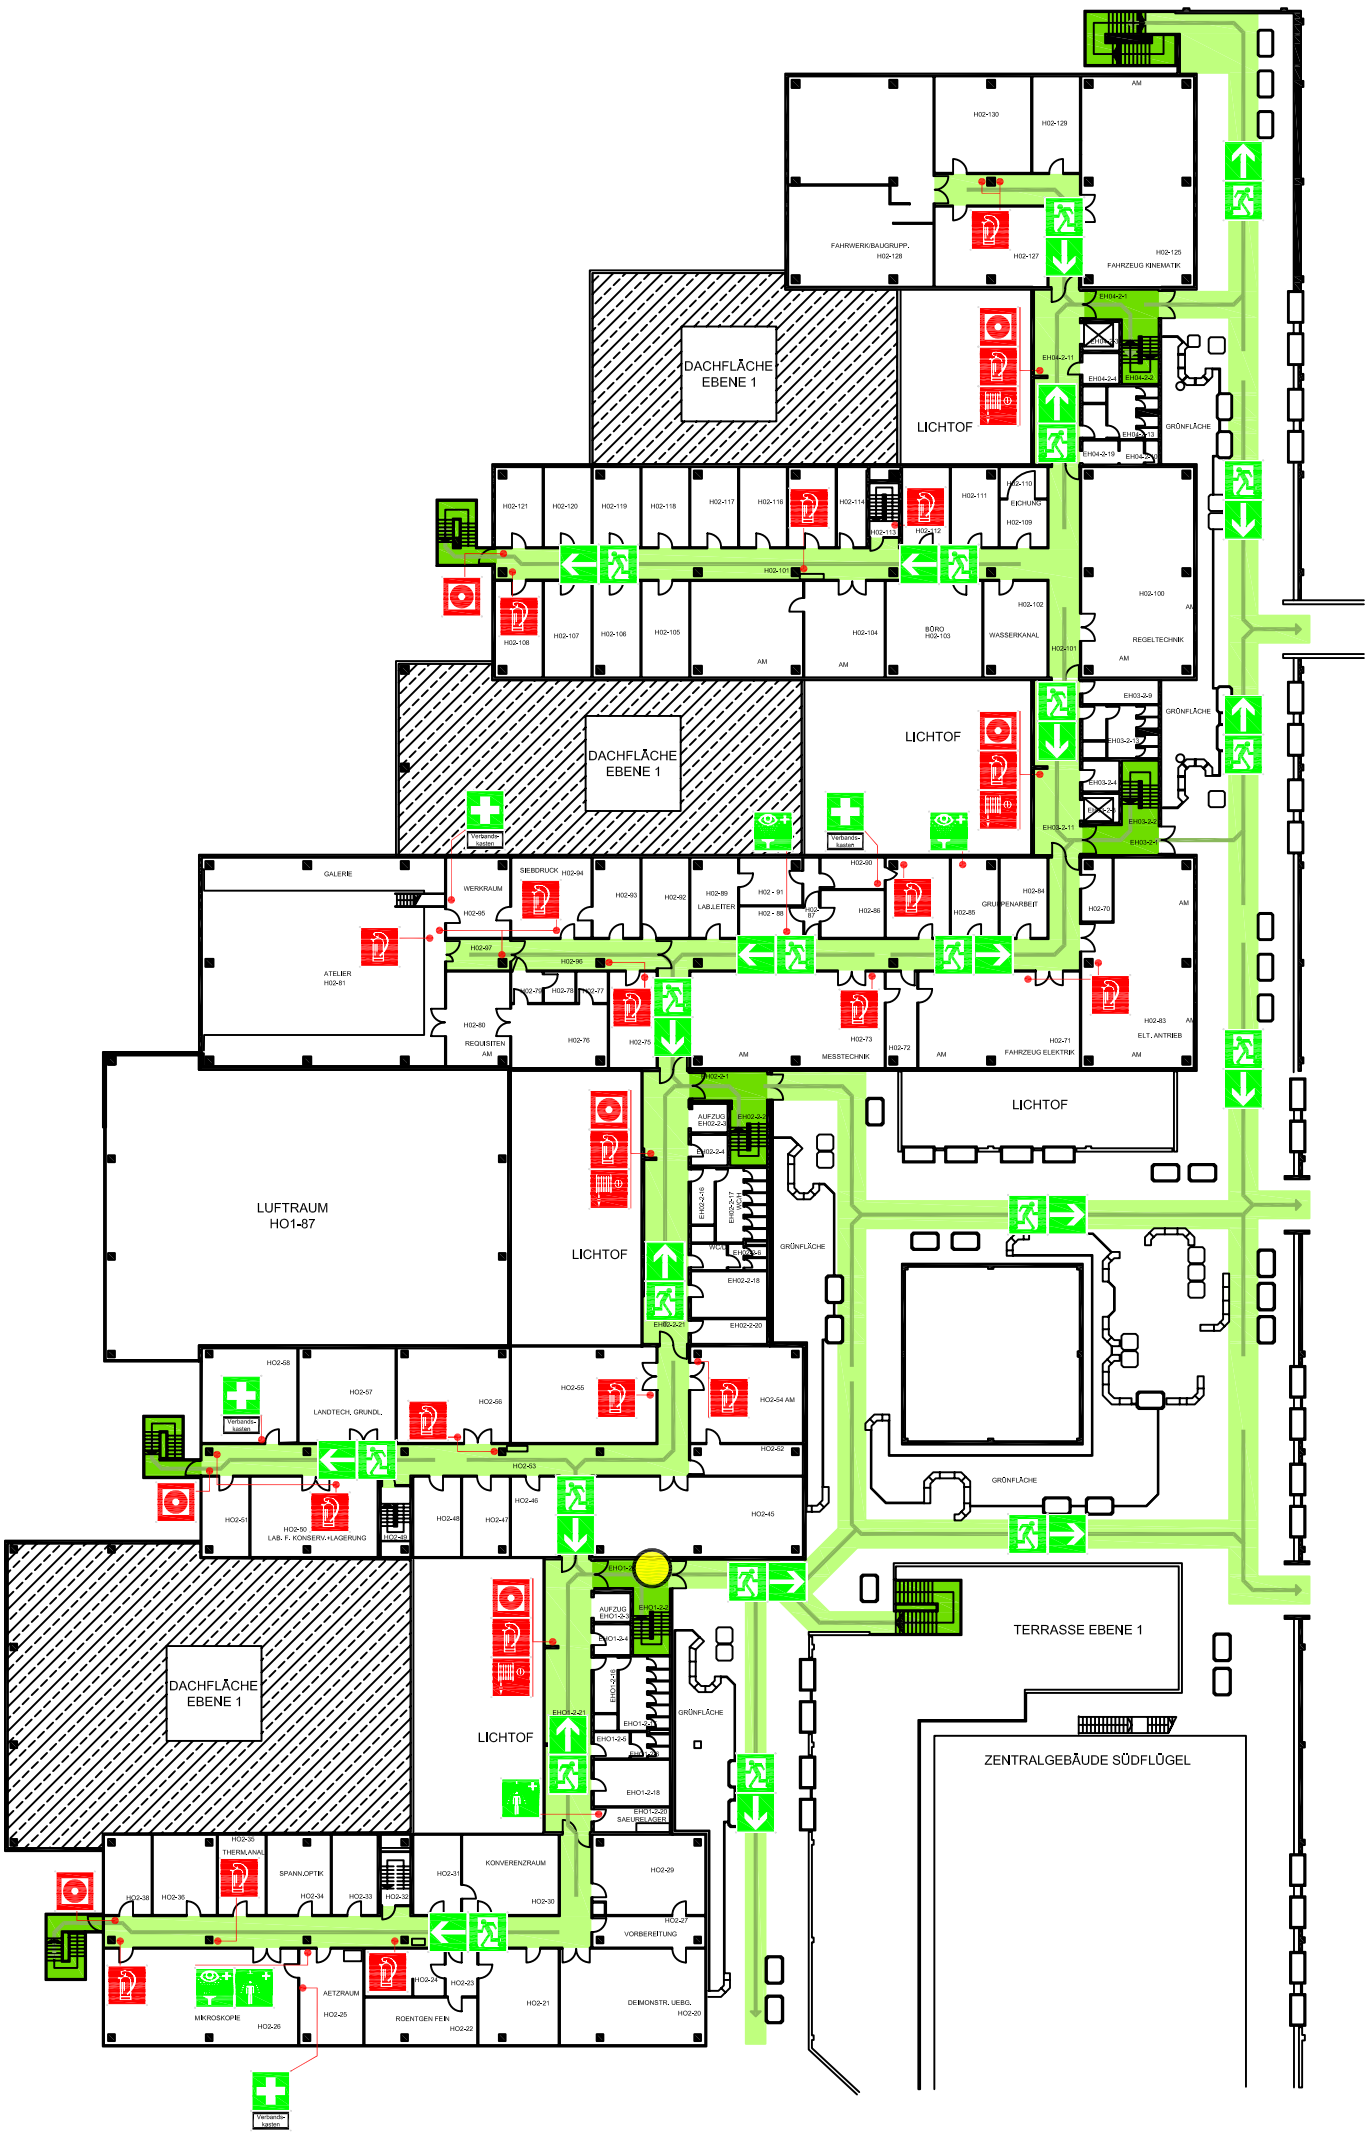

Verhalten im Brandfall

Ruhe bewahren

Brand melden
- Feuermelder betätigen
- Feuerwehr **112**

In Sicherheit bringen
- Gefährdete Personen warnen
- Hilflose Personen mitnehmen
- Fenster und Türen schließen
- Gekennzeichnete Fluchtwege benutzen
- Keine Aufzüge benutzen!
- Sammelstellen aufsuchen
- Auf Anweisungen achten!

Löschversuch unternehmen
- Handfeuerlöscher
- Wandhydrant
- Löschdecke einsetzen

Verhalten bei Unfällen

Ruhe bewahren

1. Unfall melden
- Telefon: 112
- WO geschah es?
- WAS geschah?
- WIE VIELE Verletzte?
- WELCHE Arten von Verletzungen?
- WARTEN auf Rückfragen!

2. Erste Hilfe
- Absicherung des Unfallortes
- Versorgen der Verletzten
- Anweisungen beachten

3. Weitere Maßnahmen
- Rettungsdienste einweisen
- Schaulustige entfernen

Legende

Standort	Erste Hilfe
Feuerlöscher	Notdusche
Wandhydrant / Löschschlauch	Augenspül-einrichtung
Brandmelder, manuell	Sammelstelle
Richtungsangabe	Rettungsweg
Rettungsweg / Notausgang	Treppenräume im Verlauf von Rettungswegen

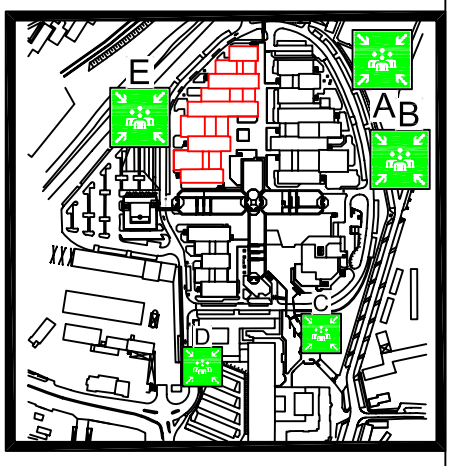

Halle Ost
Ebene 2

Objekt: Fachhochschule Köln, Betzdorfer Str. 2	
Gebäude: Halle Ost	Stockwerk: Ebene 2
Stand: November 2006	Plan-Nr.: HO_E2.dwg; Standort E1

Planersteller:
INGENIEURBÜRO ISS
SCHMIDDEM-DR.SAUERMANN GmbH
Vermessung – Berechnung – Satellitenvermessung – Sicherheitsgutachten
Eulenweg 1 51427 Bergisch Gladbach Tel.: 02204/92508-0 Fax: -99 www.iss-vermessung.de

Ansprechpartner bei Änderungen: FH Köln Tel.: -2760 / -2908