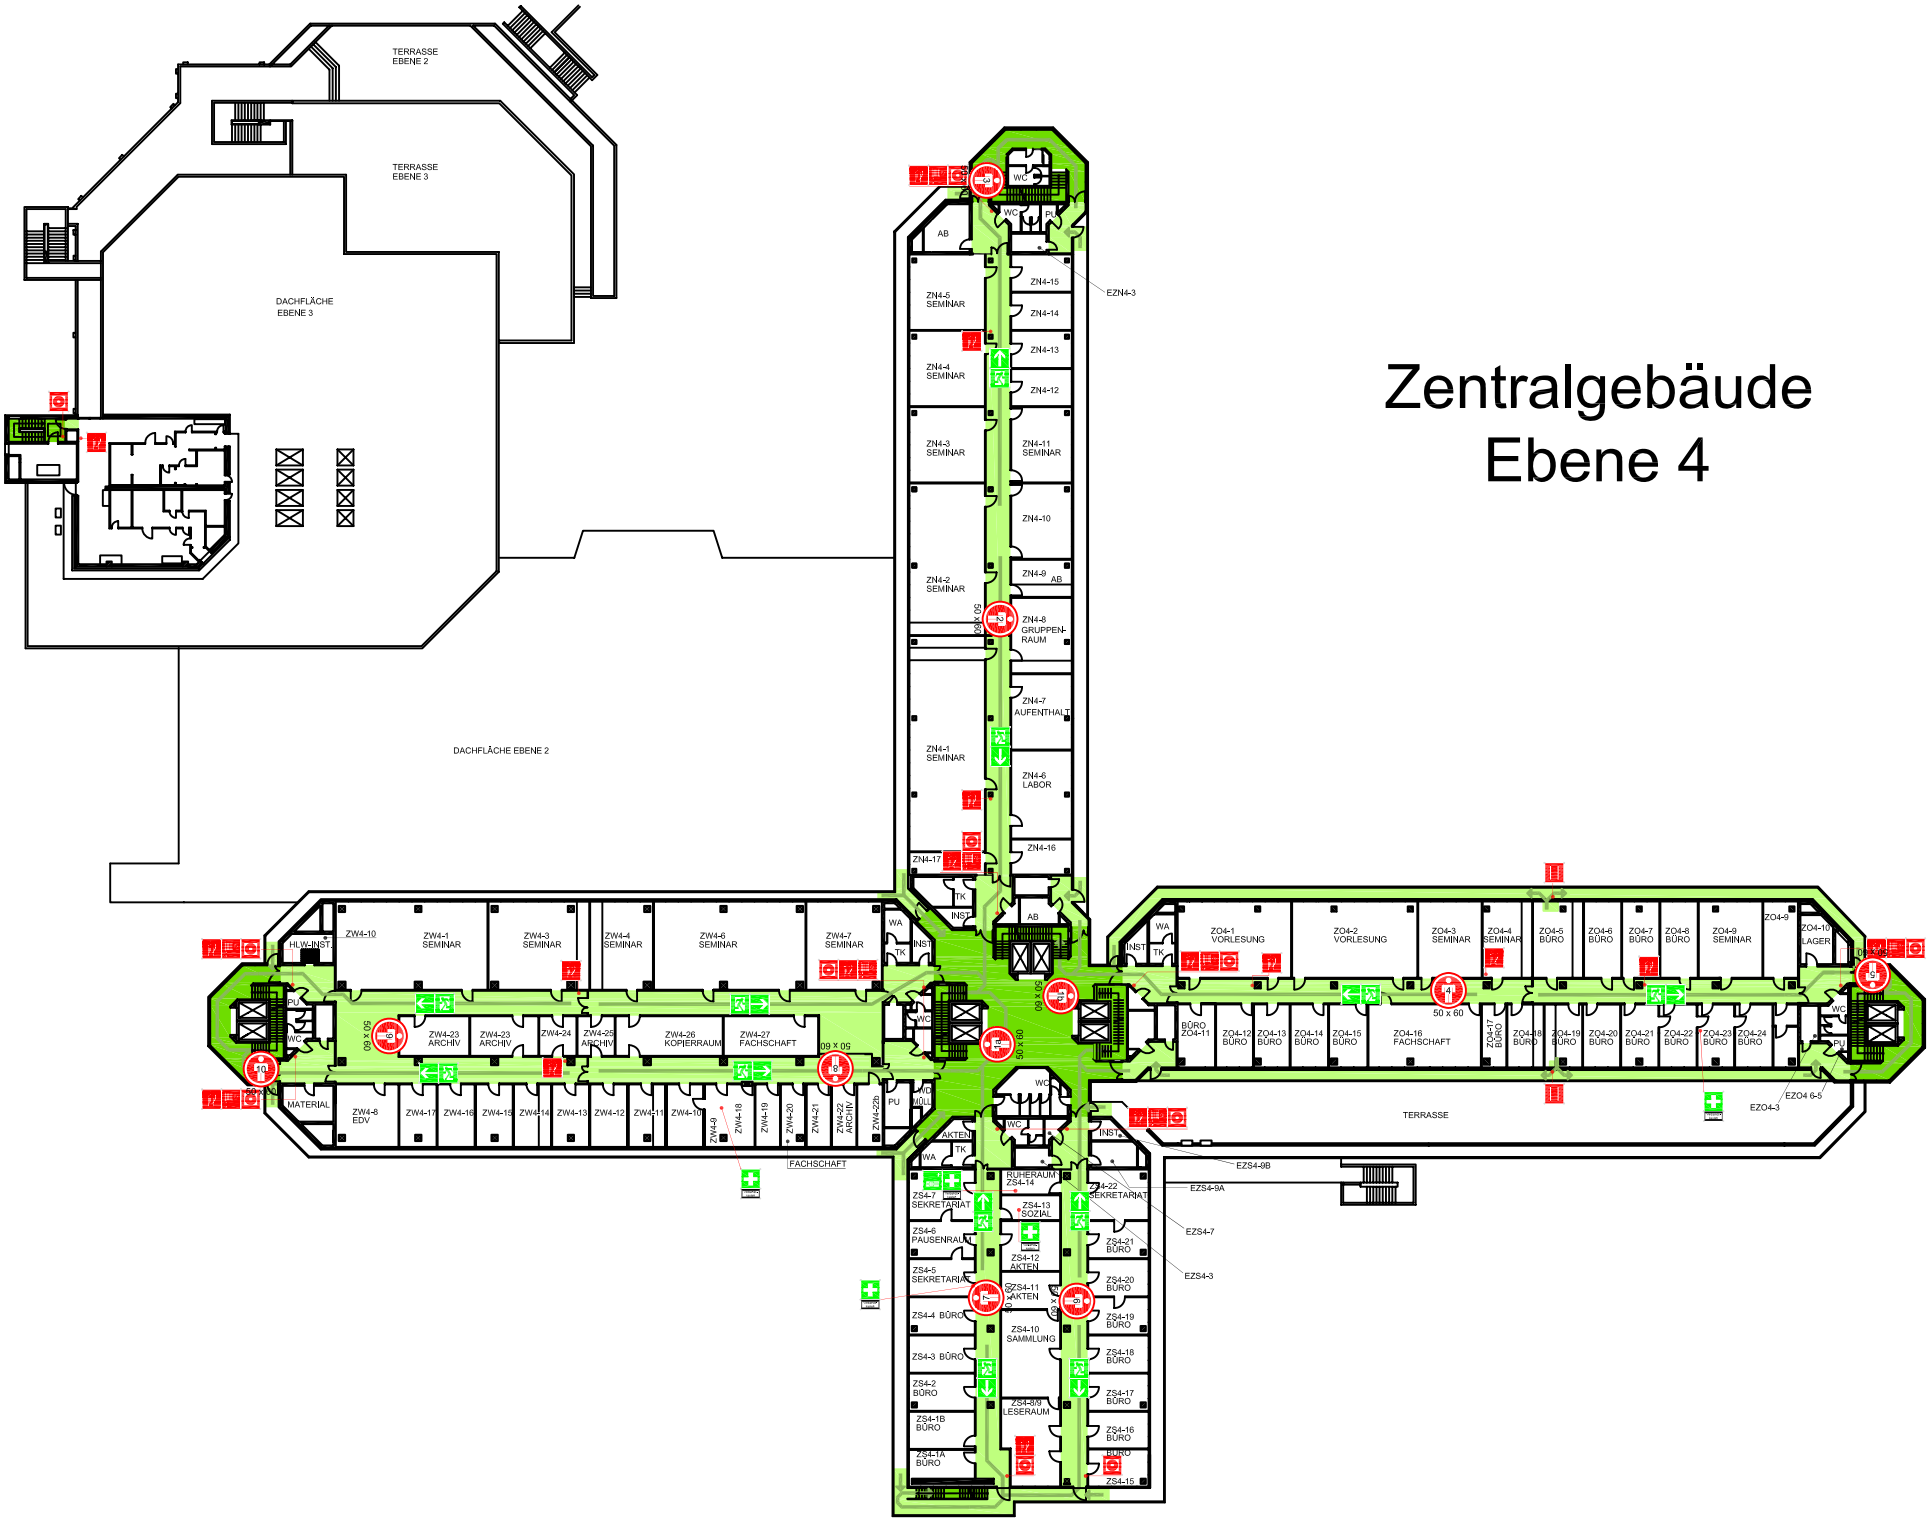

Zentralgebäude Ebene 4